






SISTEMA DI FACCIATA IN ALLUMINIO ESTRUSO
EXTRUDED ALUMINIUM RAINSCREEN SYSTEM


SOLUZIONI TECNICHE -TECHNICAL SOLUTIONS

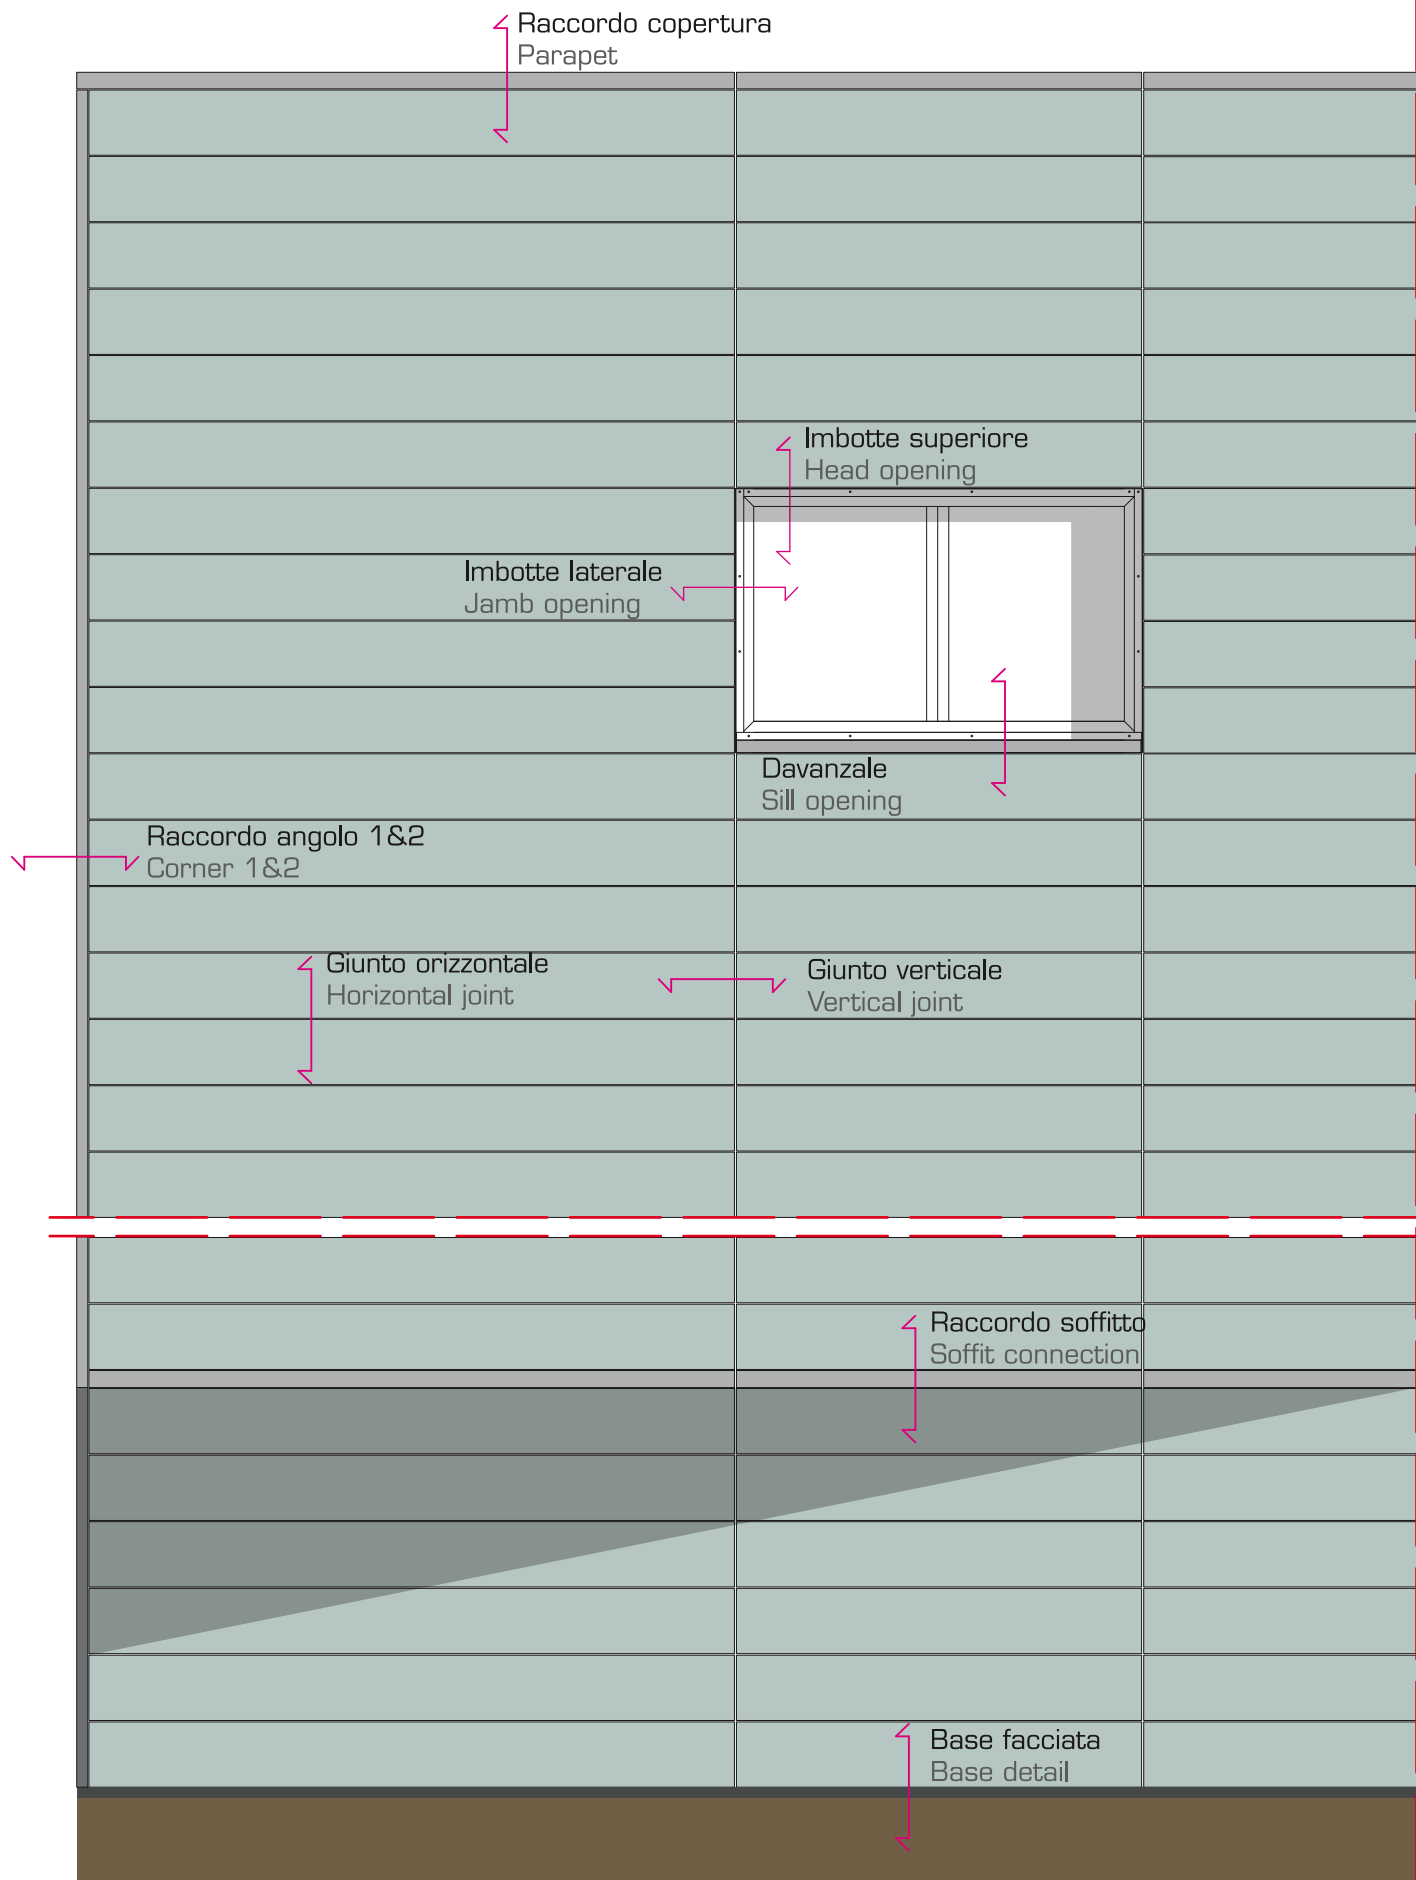



Prospetto tipo / Elevation example

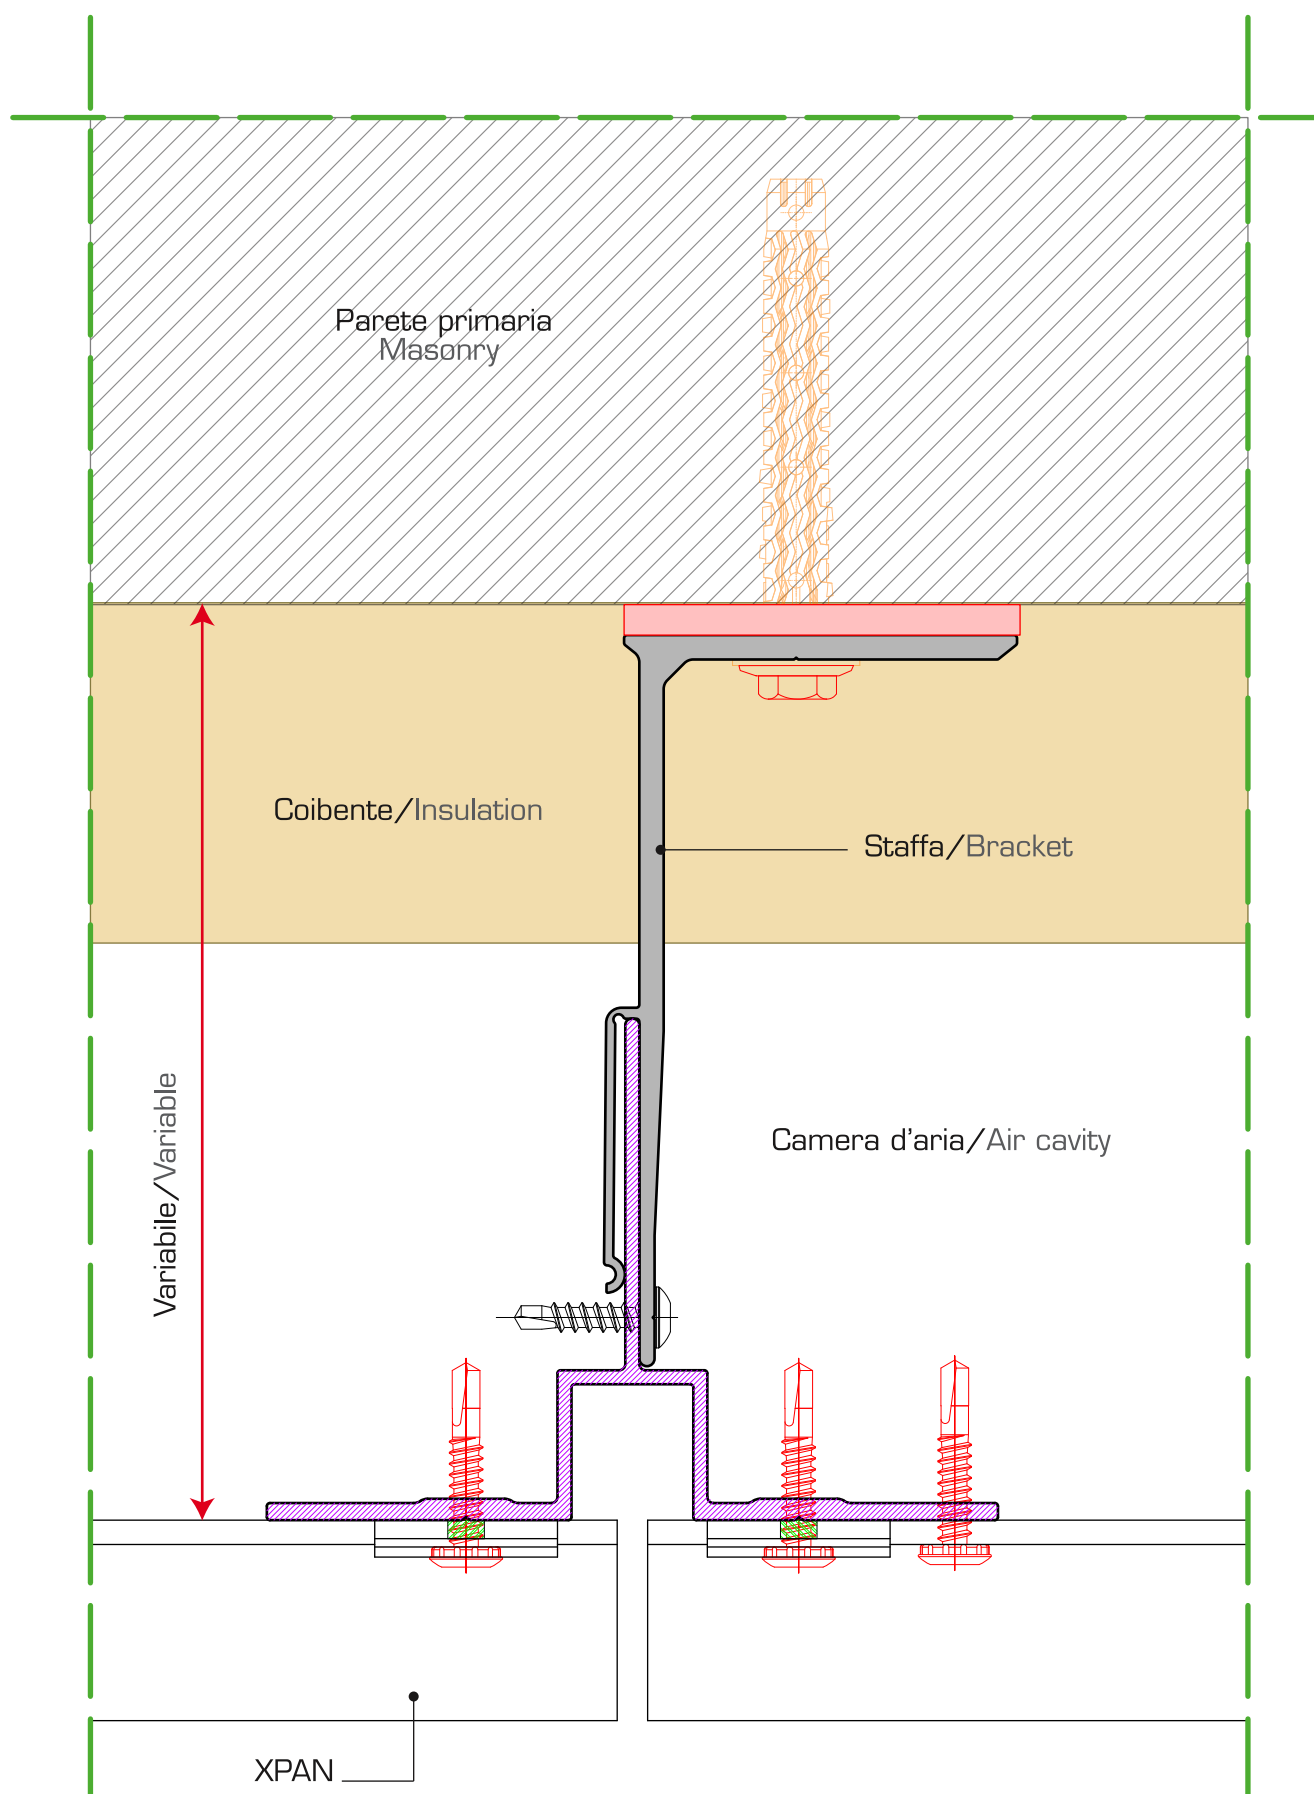


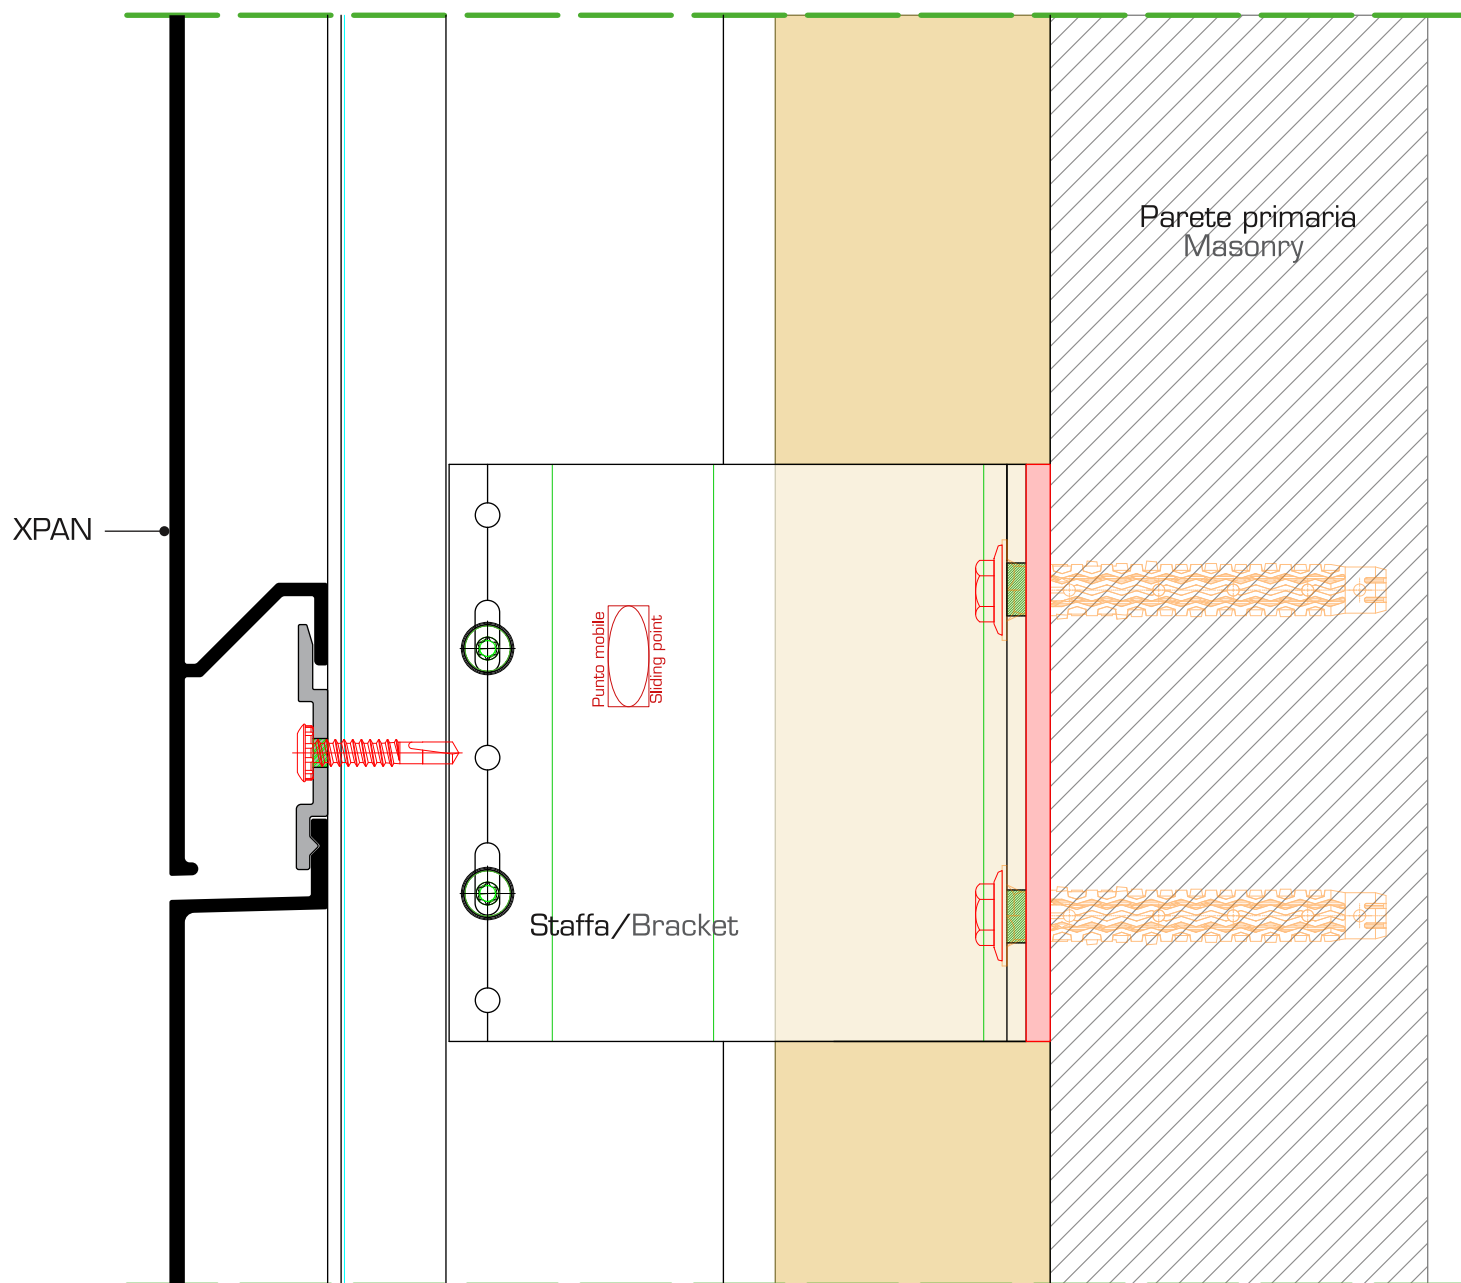


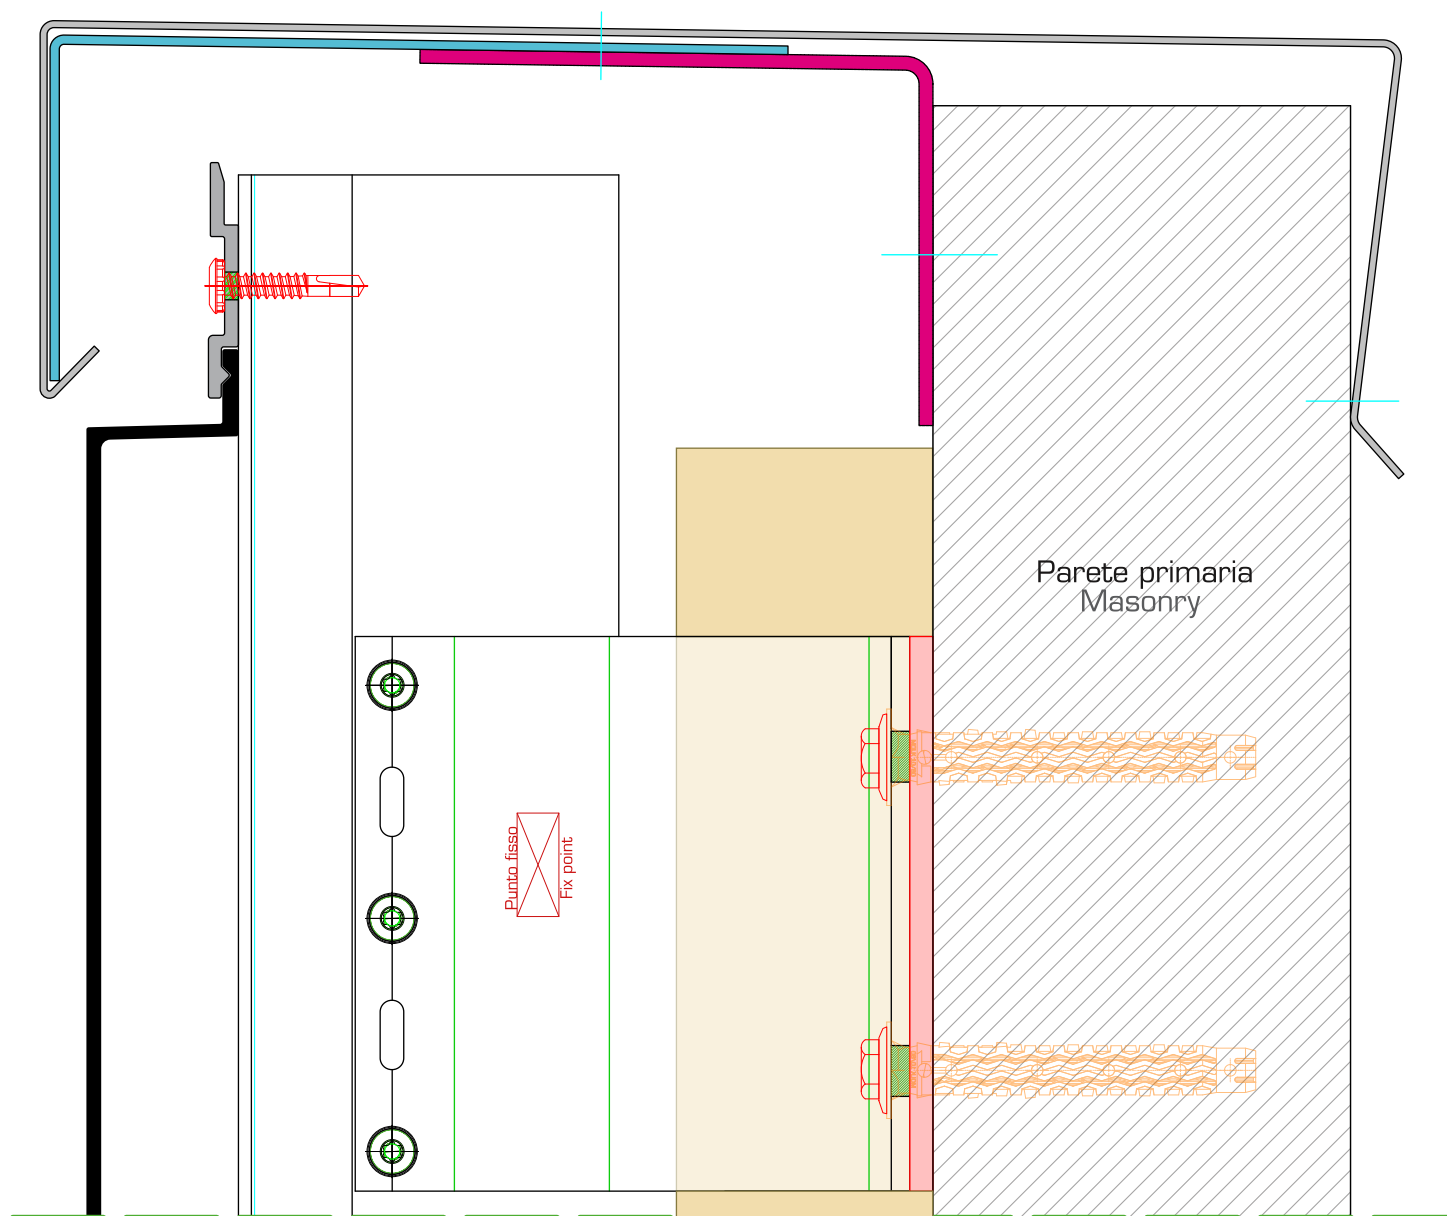


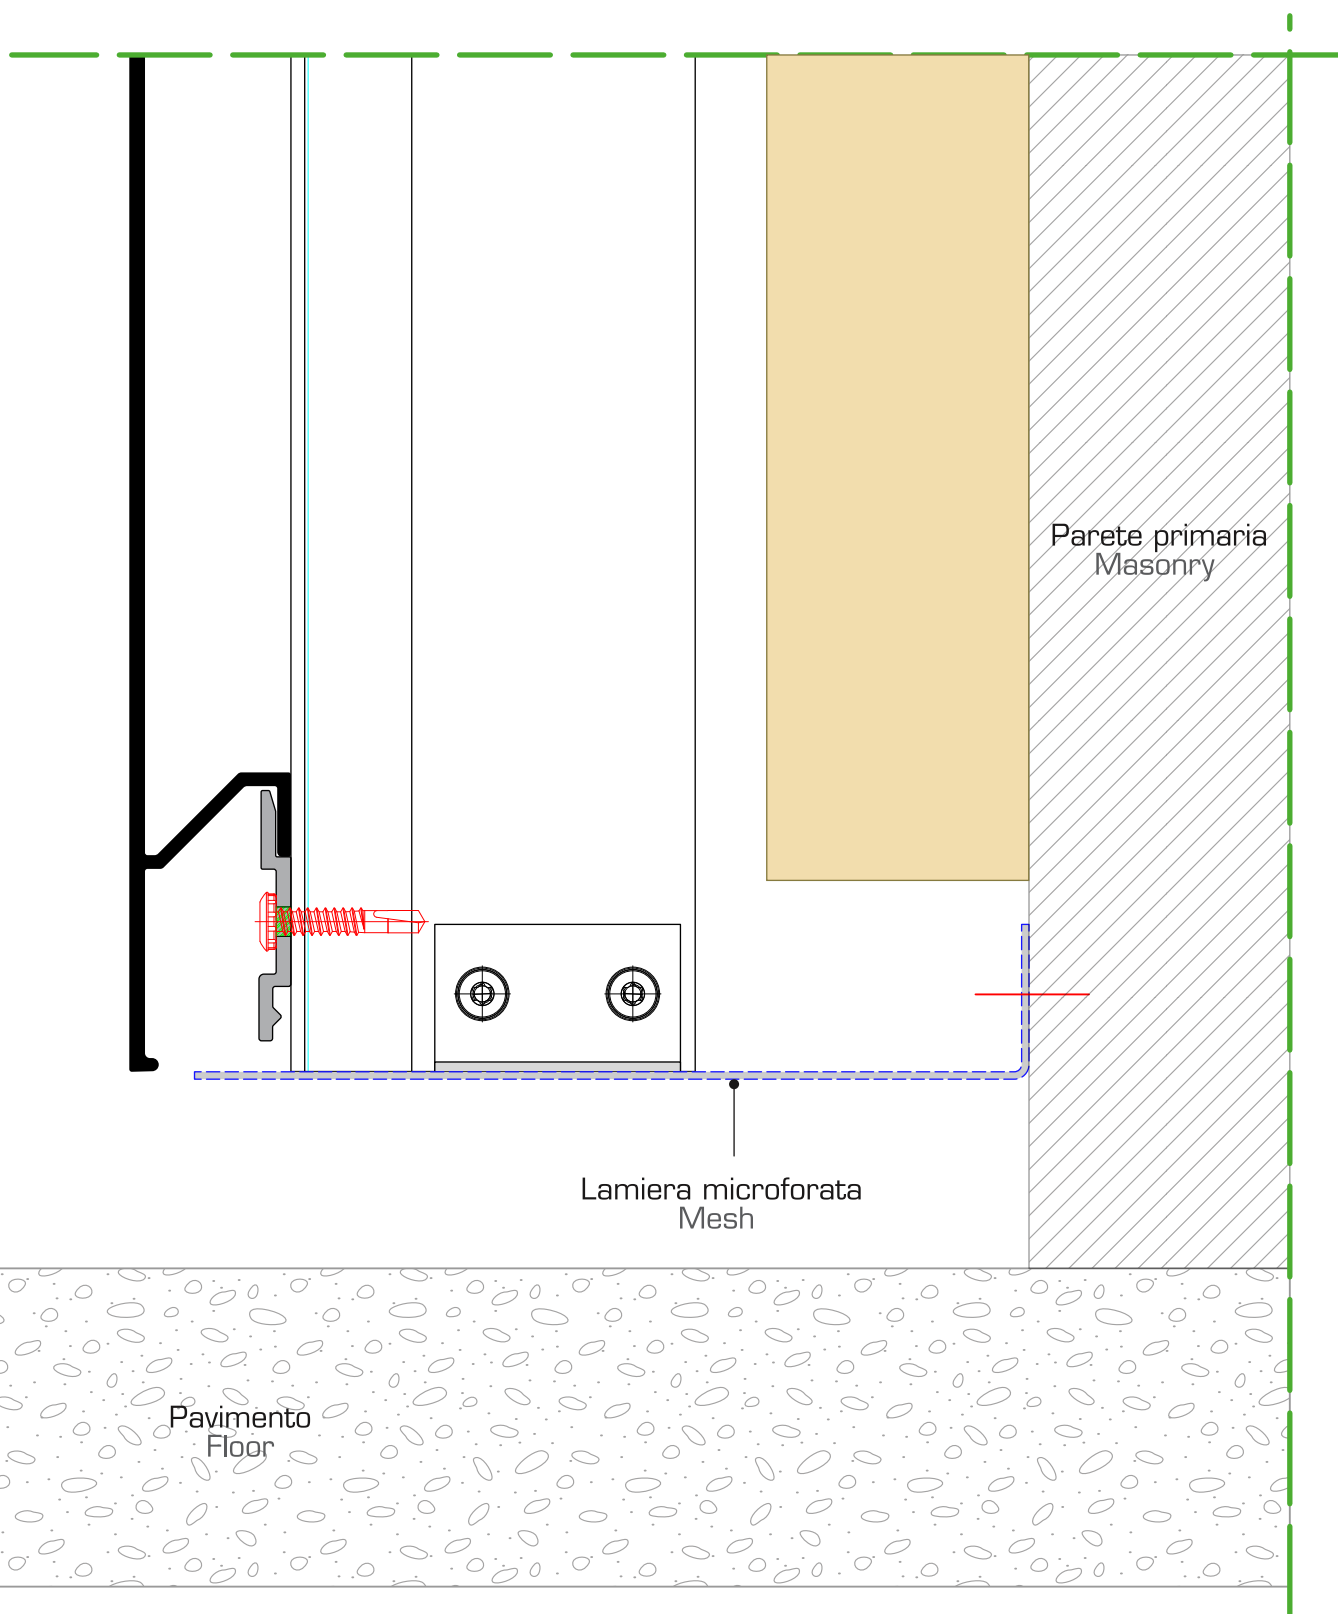

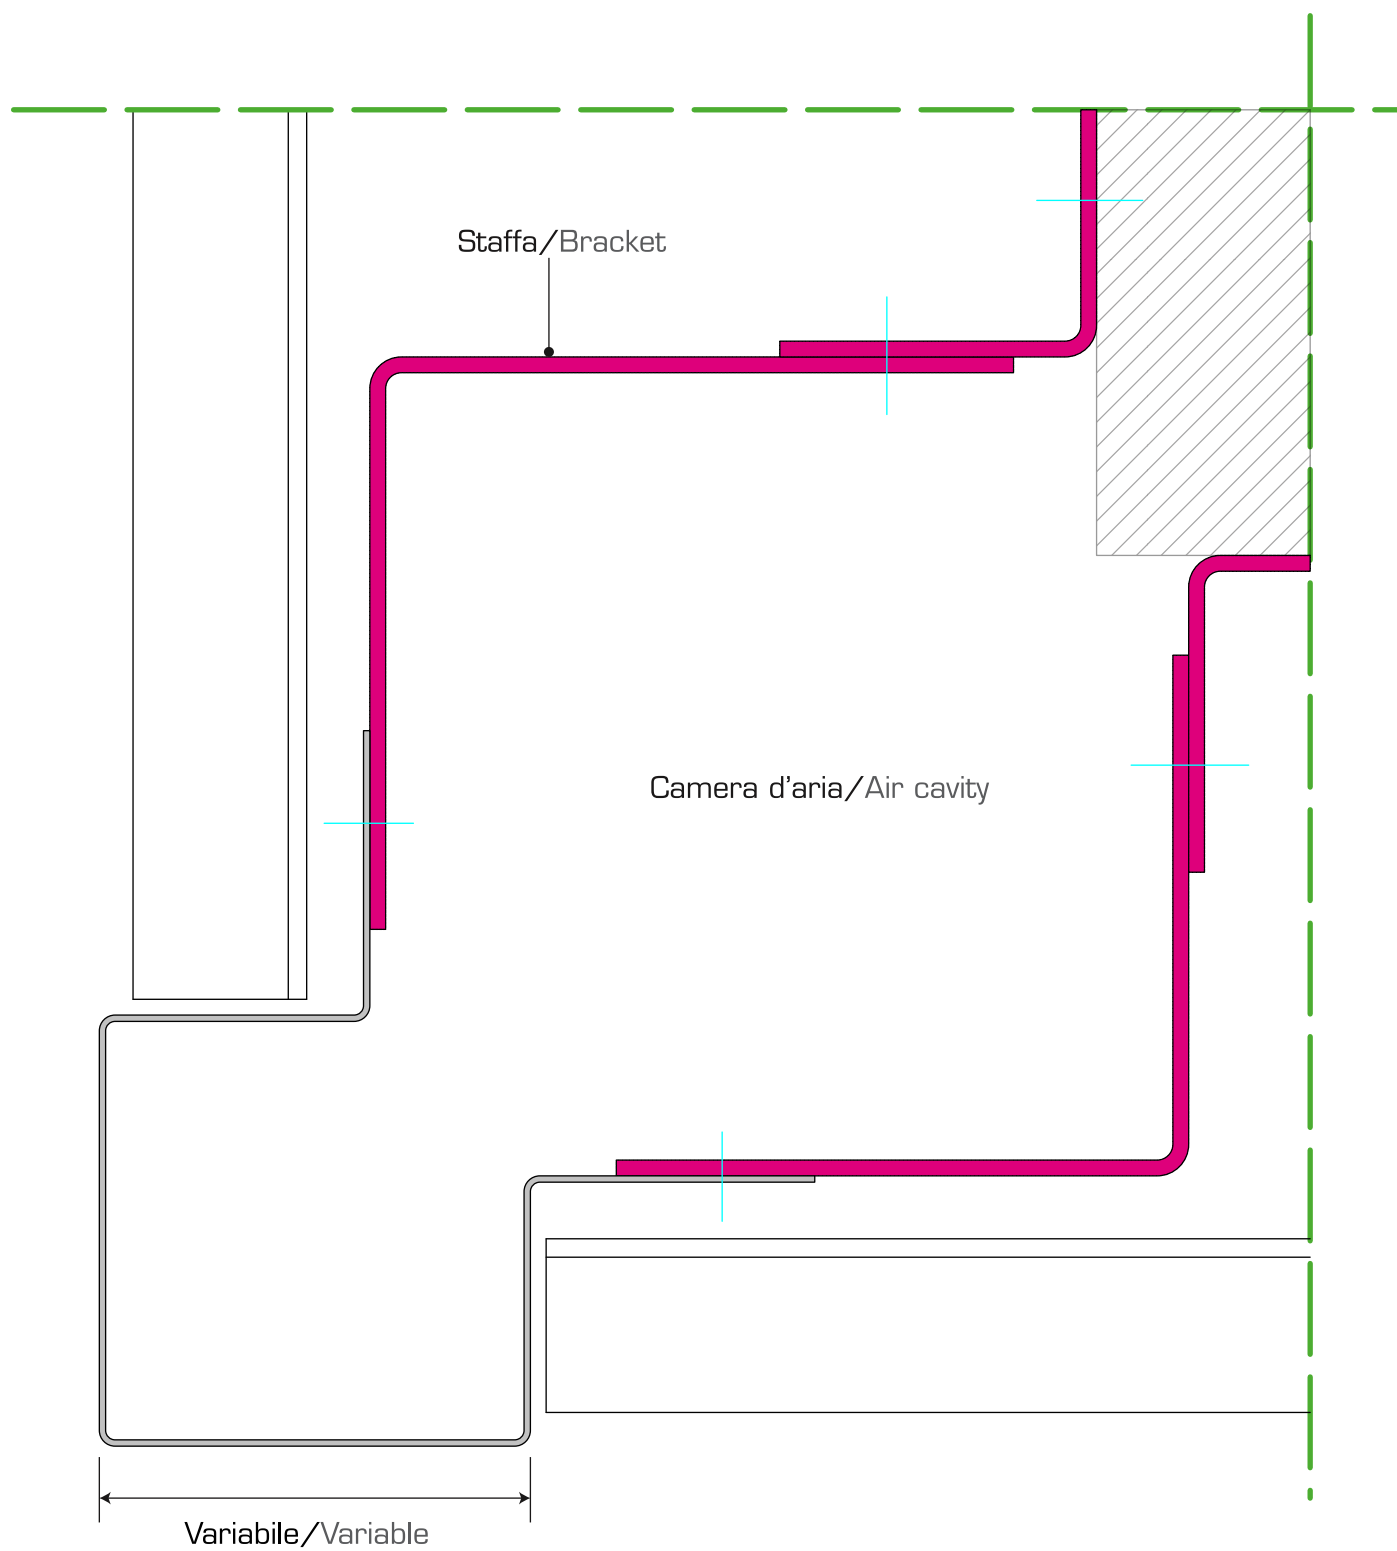


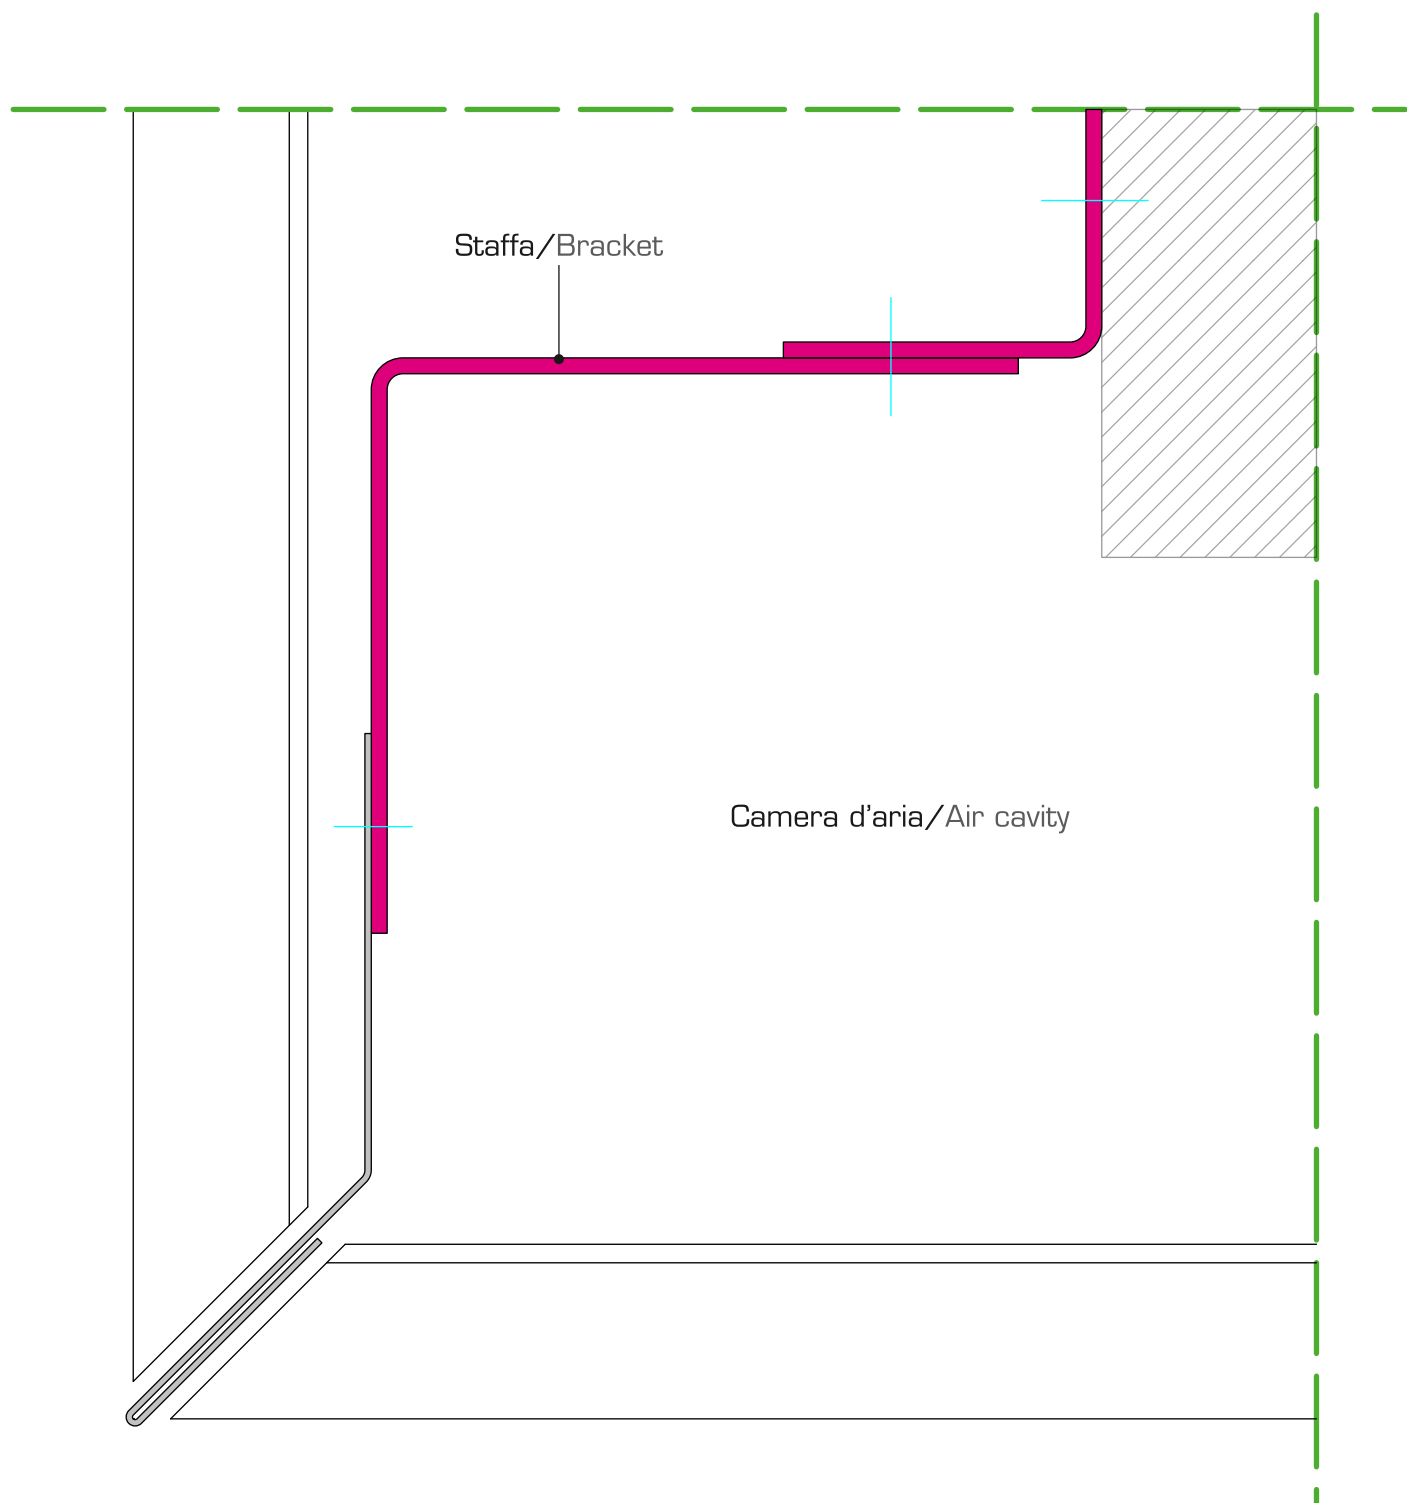


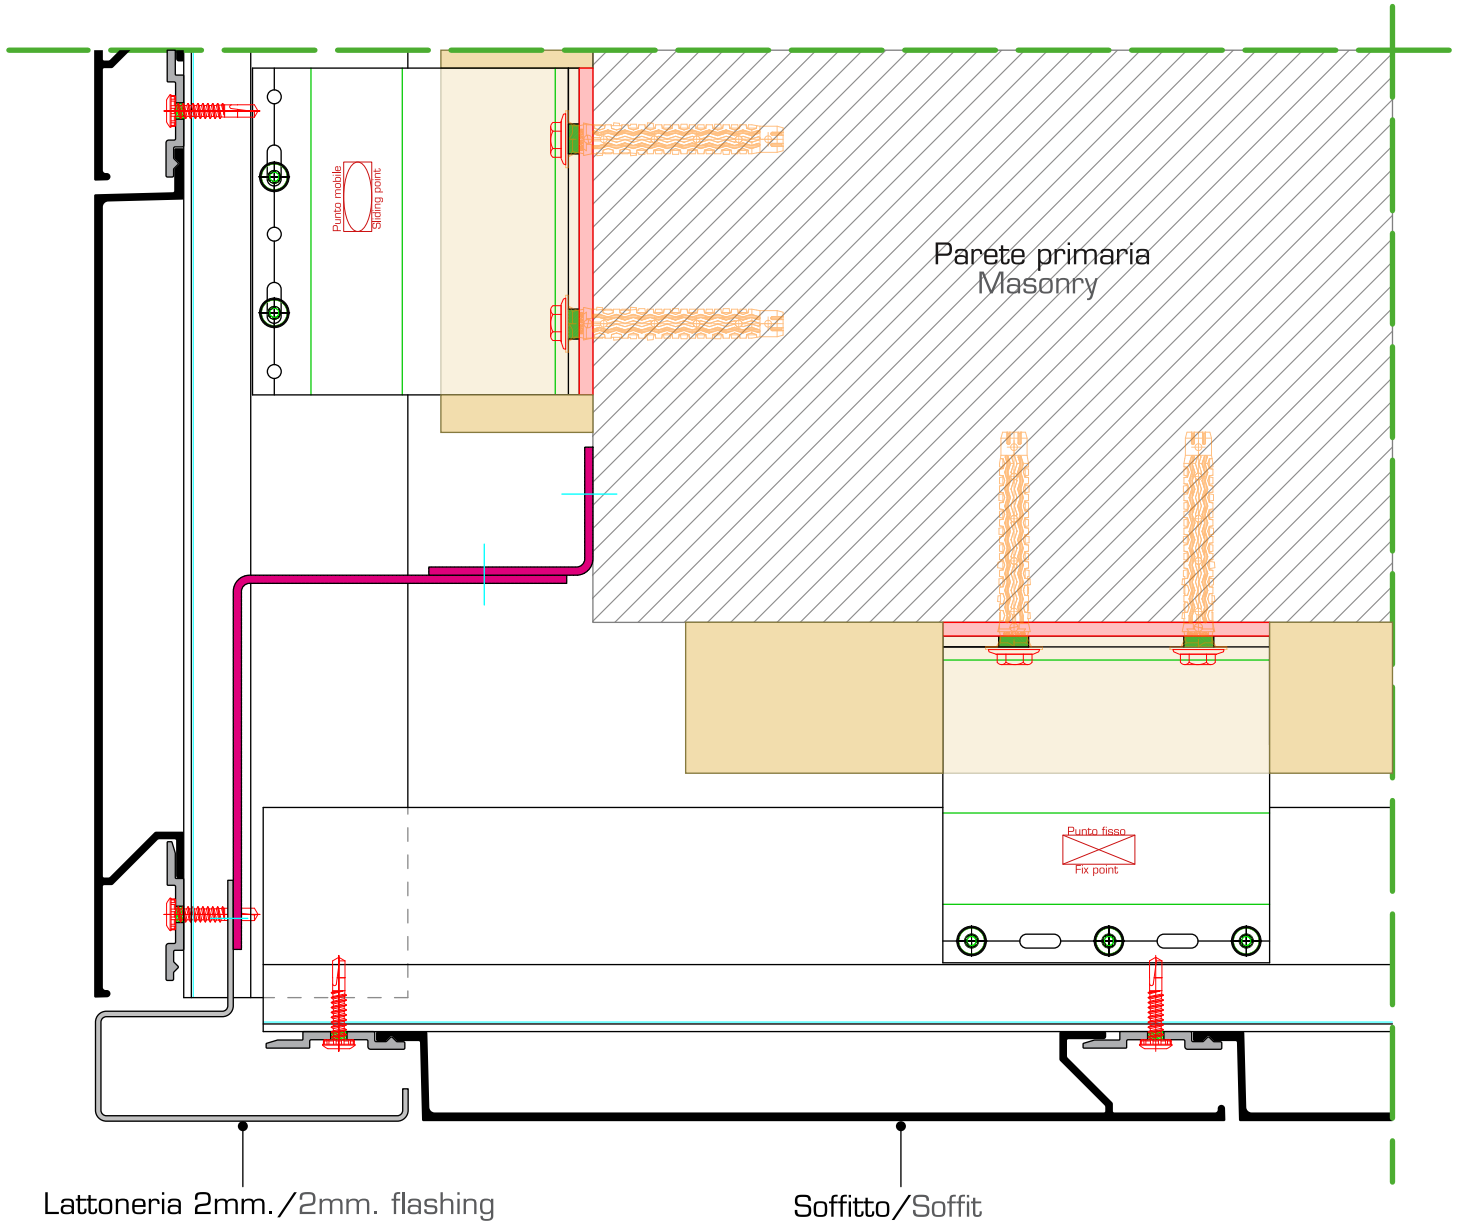


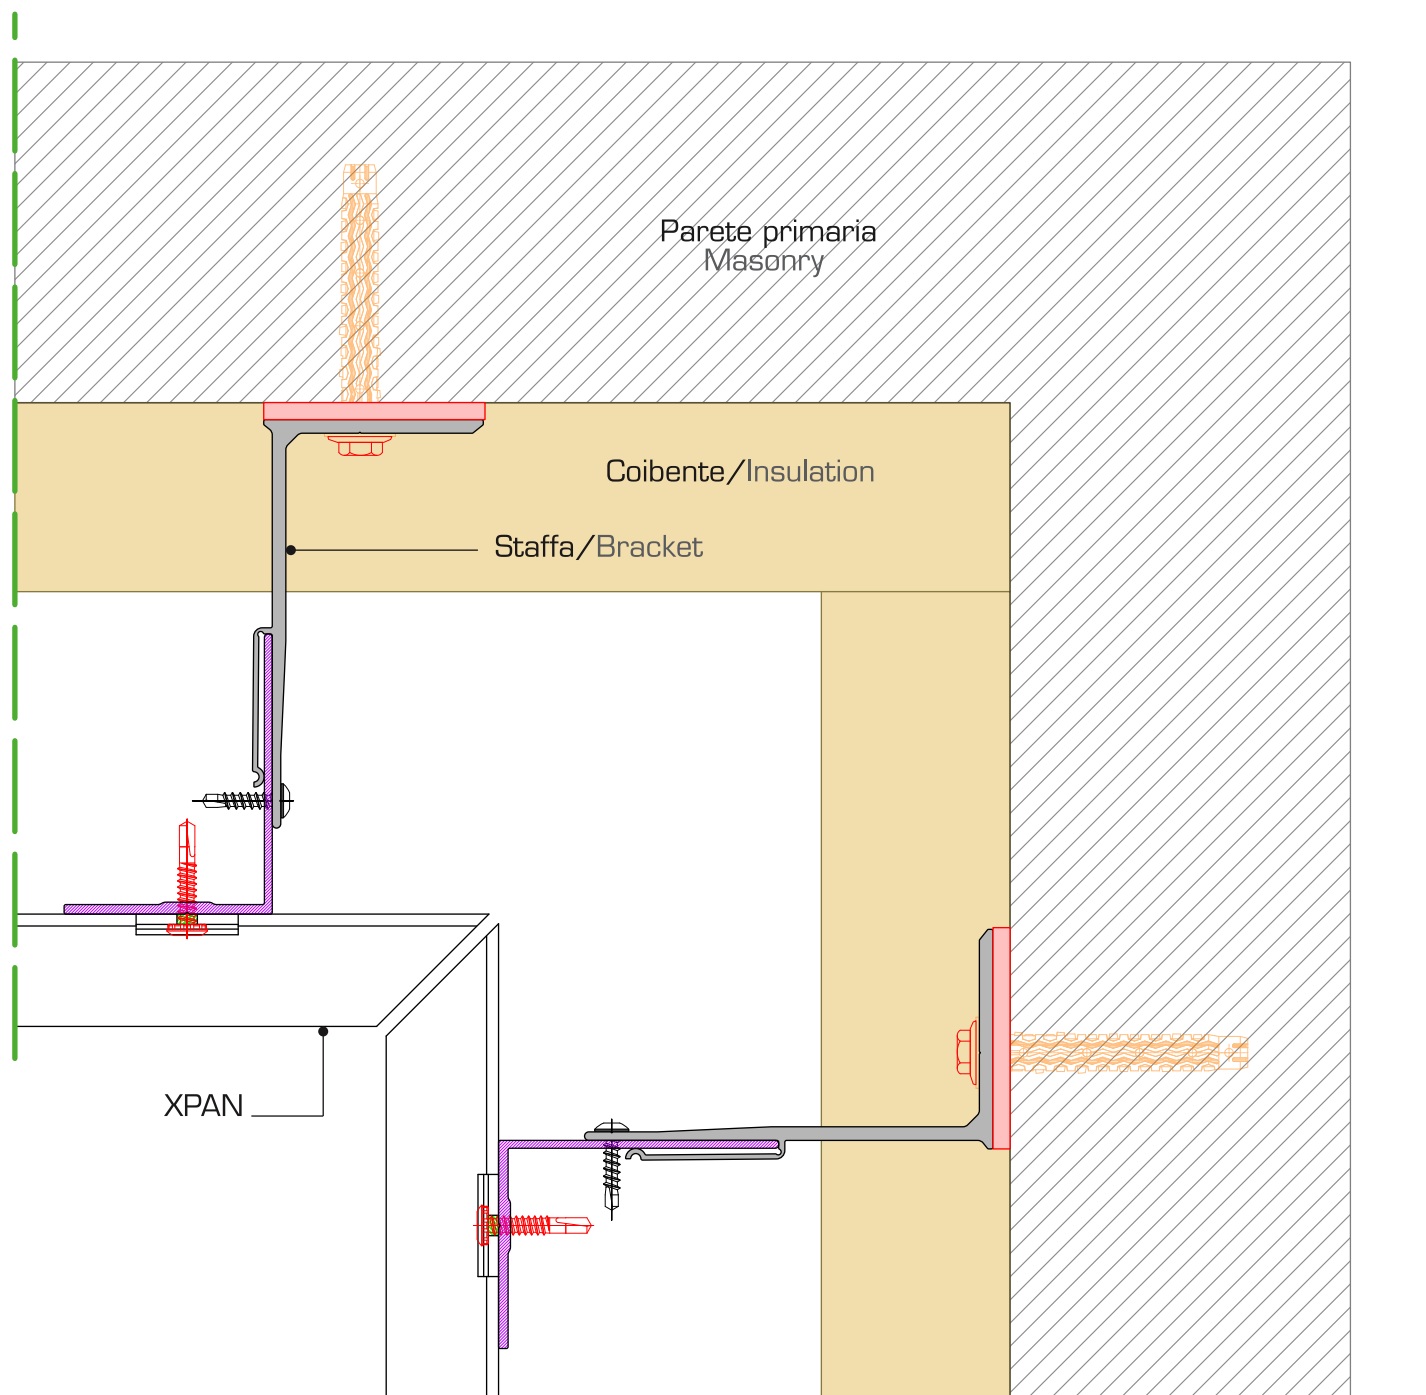


Dettaglio angolo interno / Internal corner detail

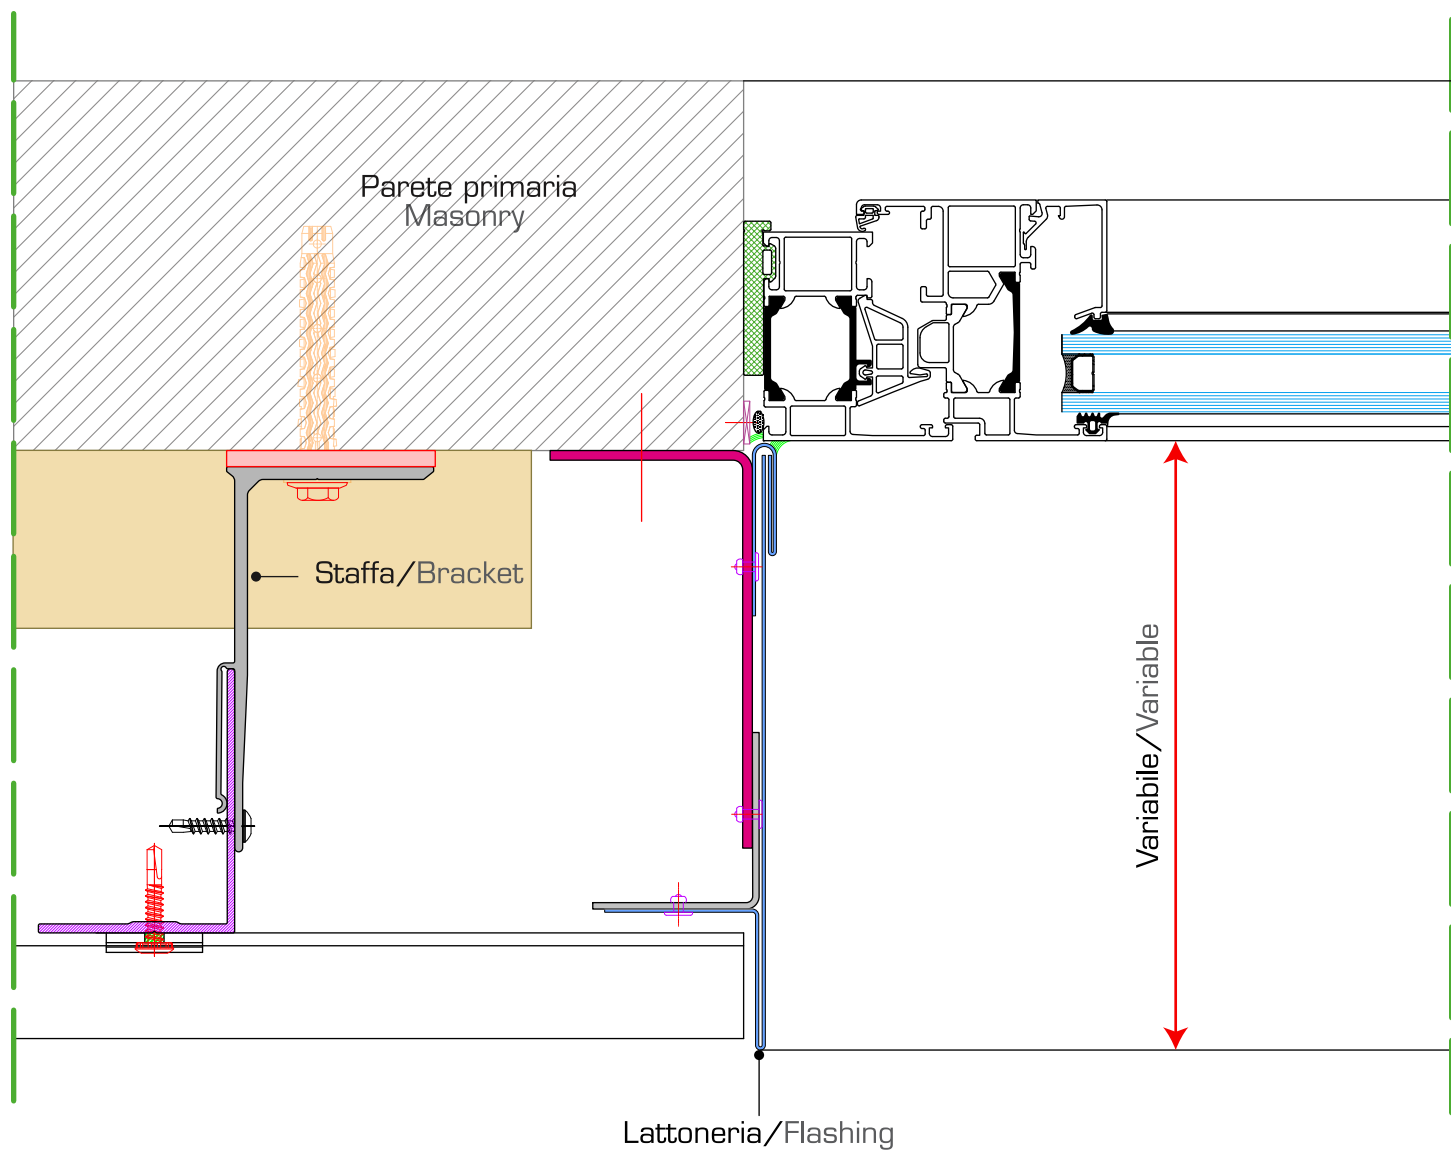

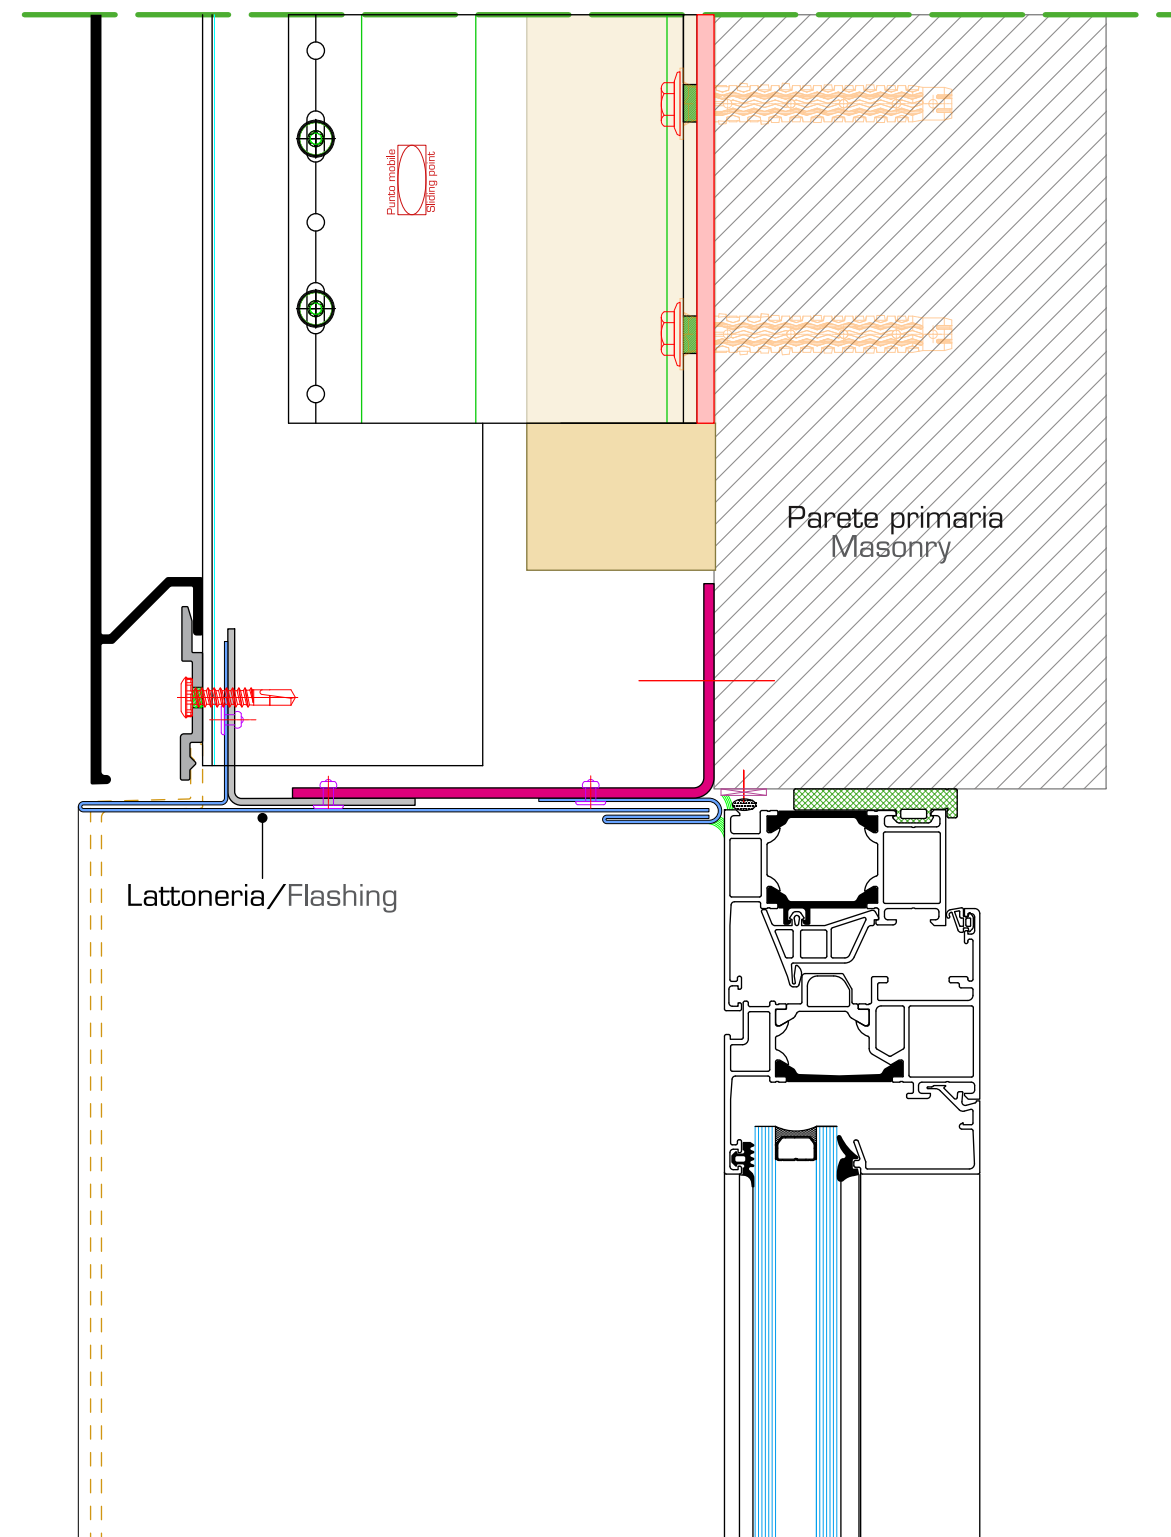

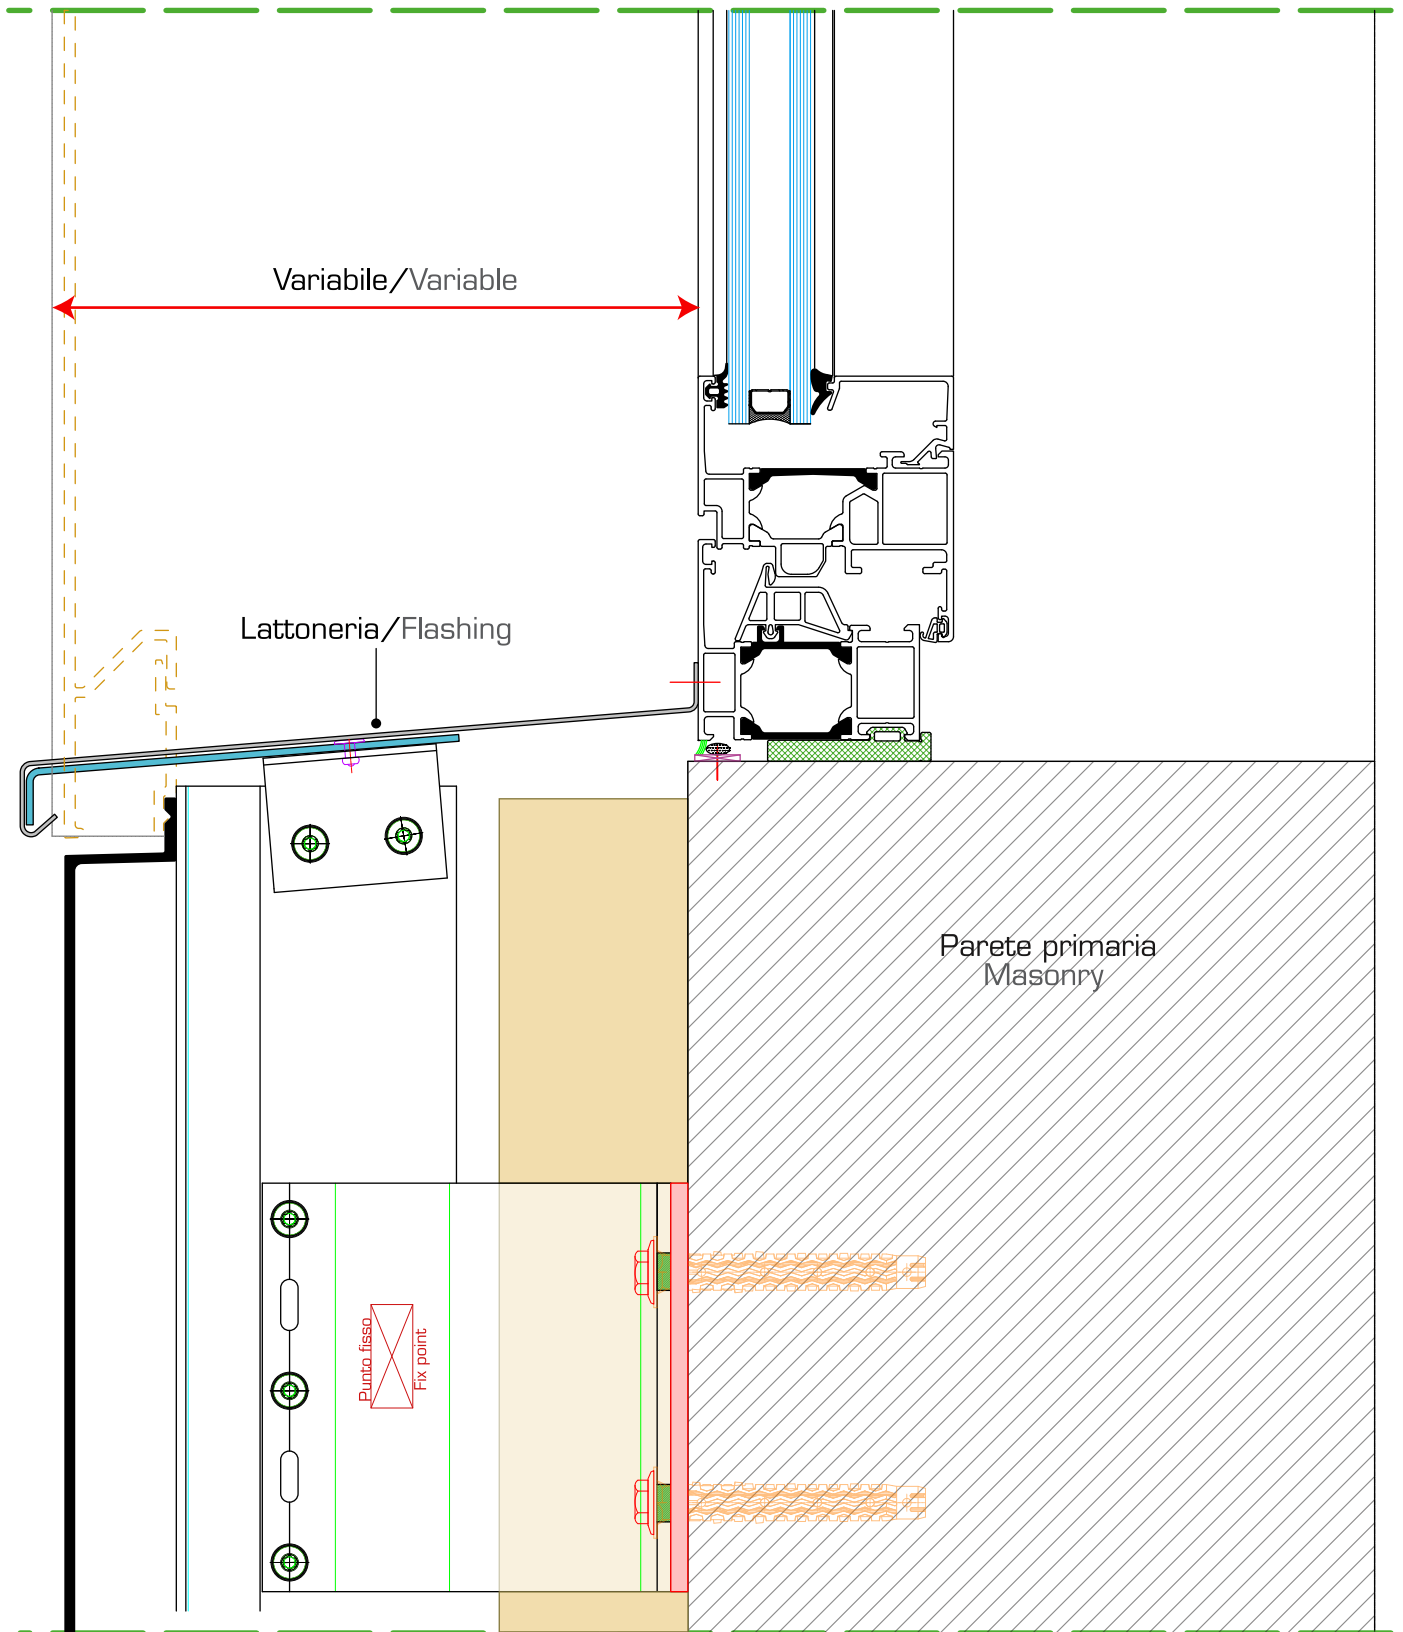

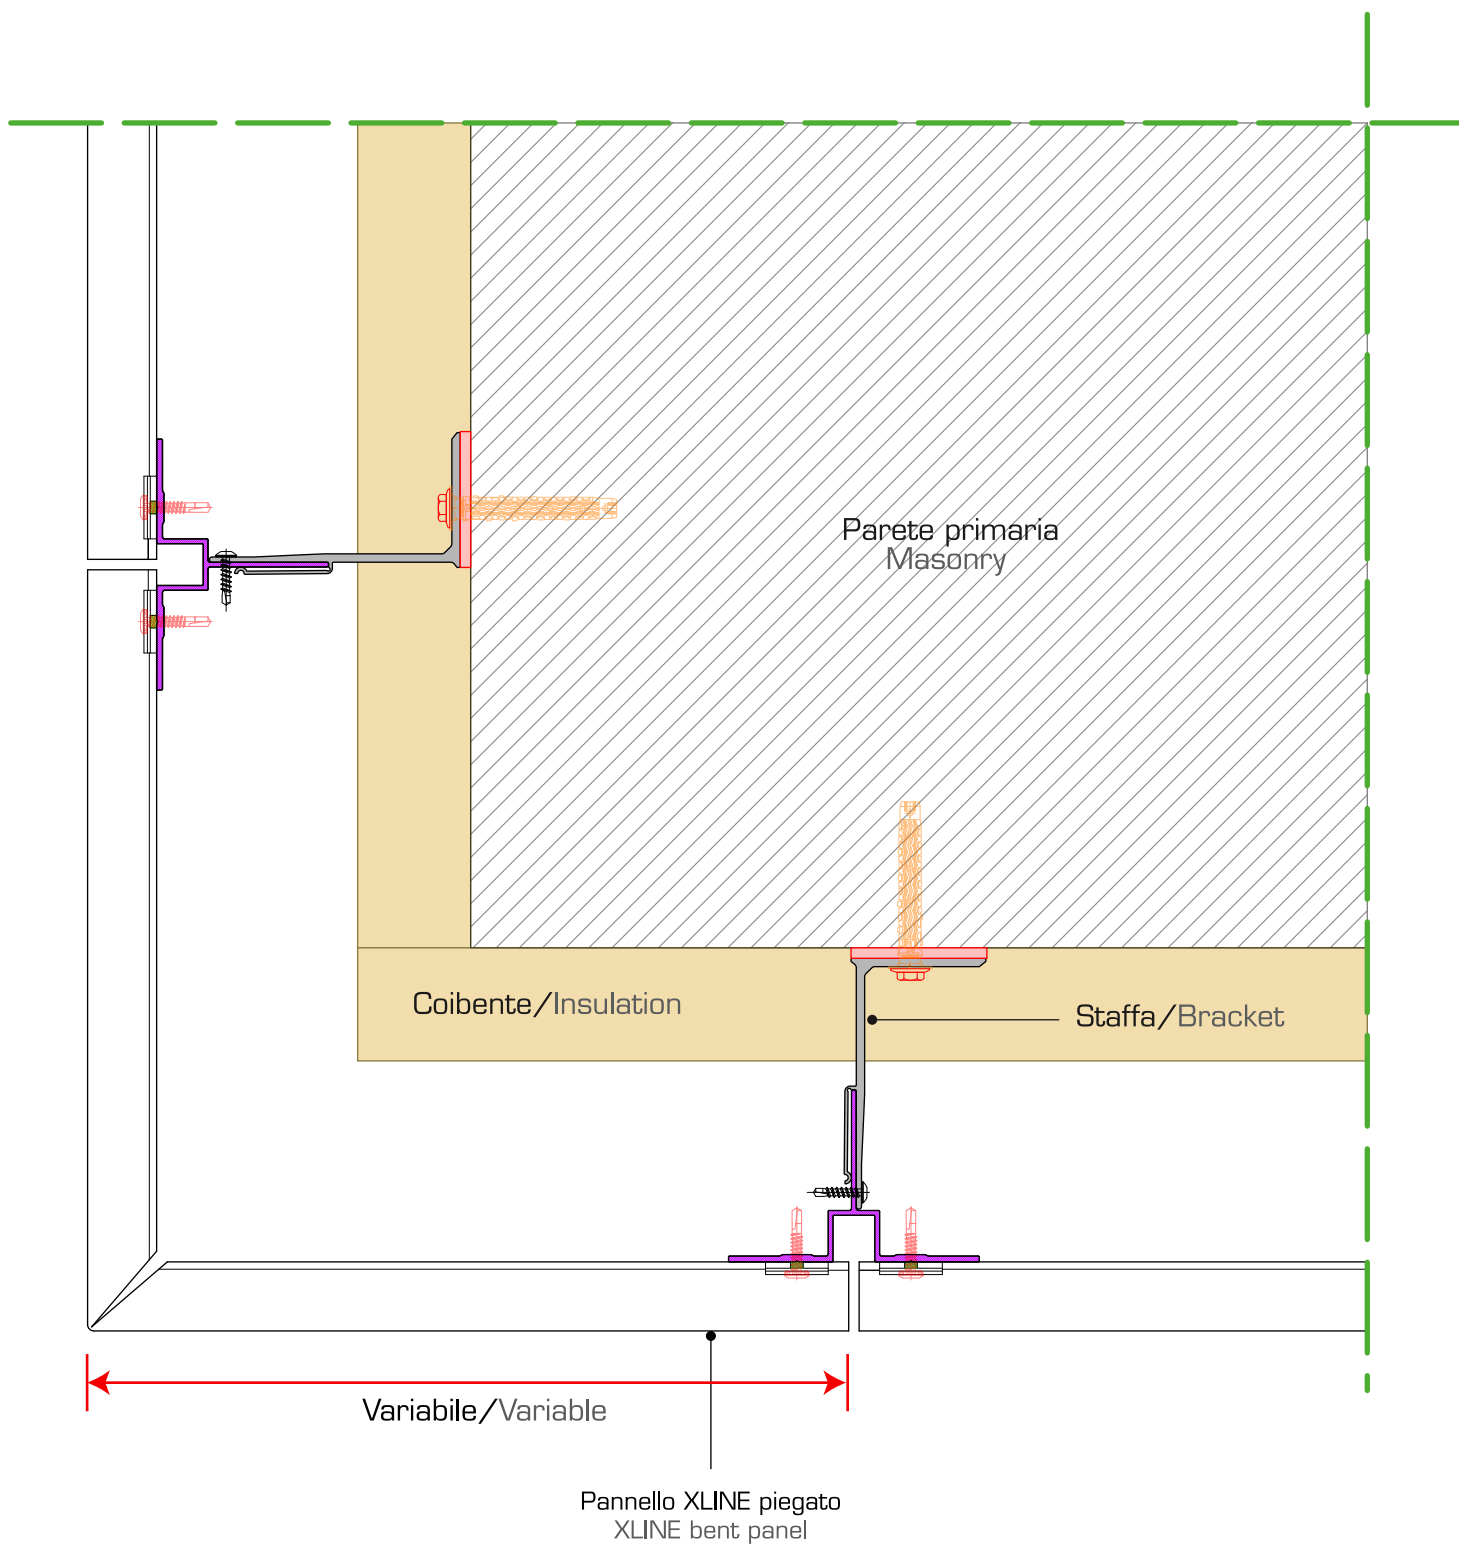

(*) Solo su XLINE / For XLINE only

Angolo con pannello fresato / Corner with bent panel*



w w w . p r o m o c l a d . c o m

Tutte le informazioni tecniche contenute in questo manuale non devono essere utilizzate ai fini costruttivi per un progetto specifico. Promoclad S.r.l. declina ogni responsabilità derivante dall'uso non autorizzato di tali informazioni.

The technical information and details included in this manual are not intended to provide the specific design for any particular installation. Promoclad S.r.l. disclaims any liability arising from the unauthorized used of such information.